

Rez-de-chaussée

1 - Hall : 6,2 m²
 4 - Cuisine/salle à manger/salon : 36,5 m²

2 - Techniques/buanderie : 4,6 m²

3 - WC : 1,7 m²

Objet:

AP Maison unifamiliale

Situation:

22, Duerfstrooss
 L-9689 TARCHAMPS
 Parcelle 68/4640

Maitres d'Ouvrage:

Promo Tarchamps

Date:


23/04/2026

Les plans sont non contractuels

Roma-Bau S.A.
 6, Beelerstrooss
 L-9991 Weiswampach

Tél.: 26 95 78 18
 Fax: 26 95 78 28

info@romabau.com

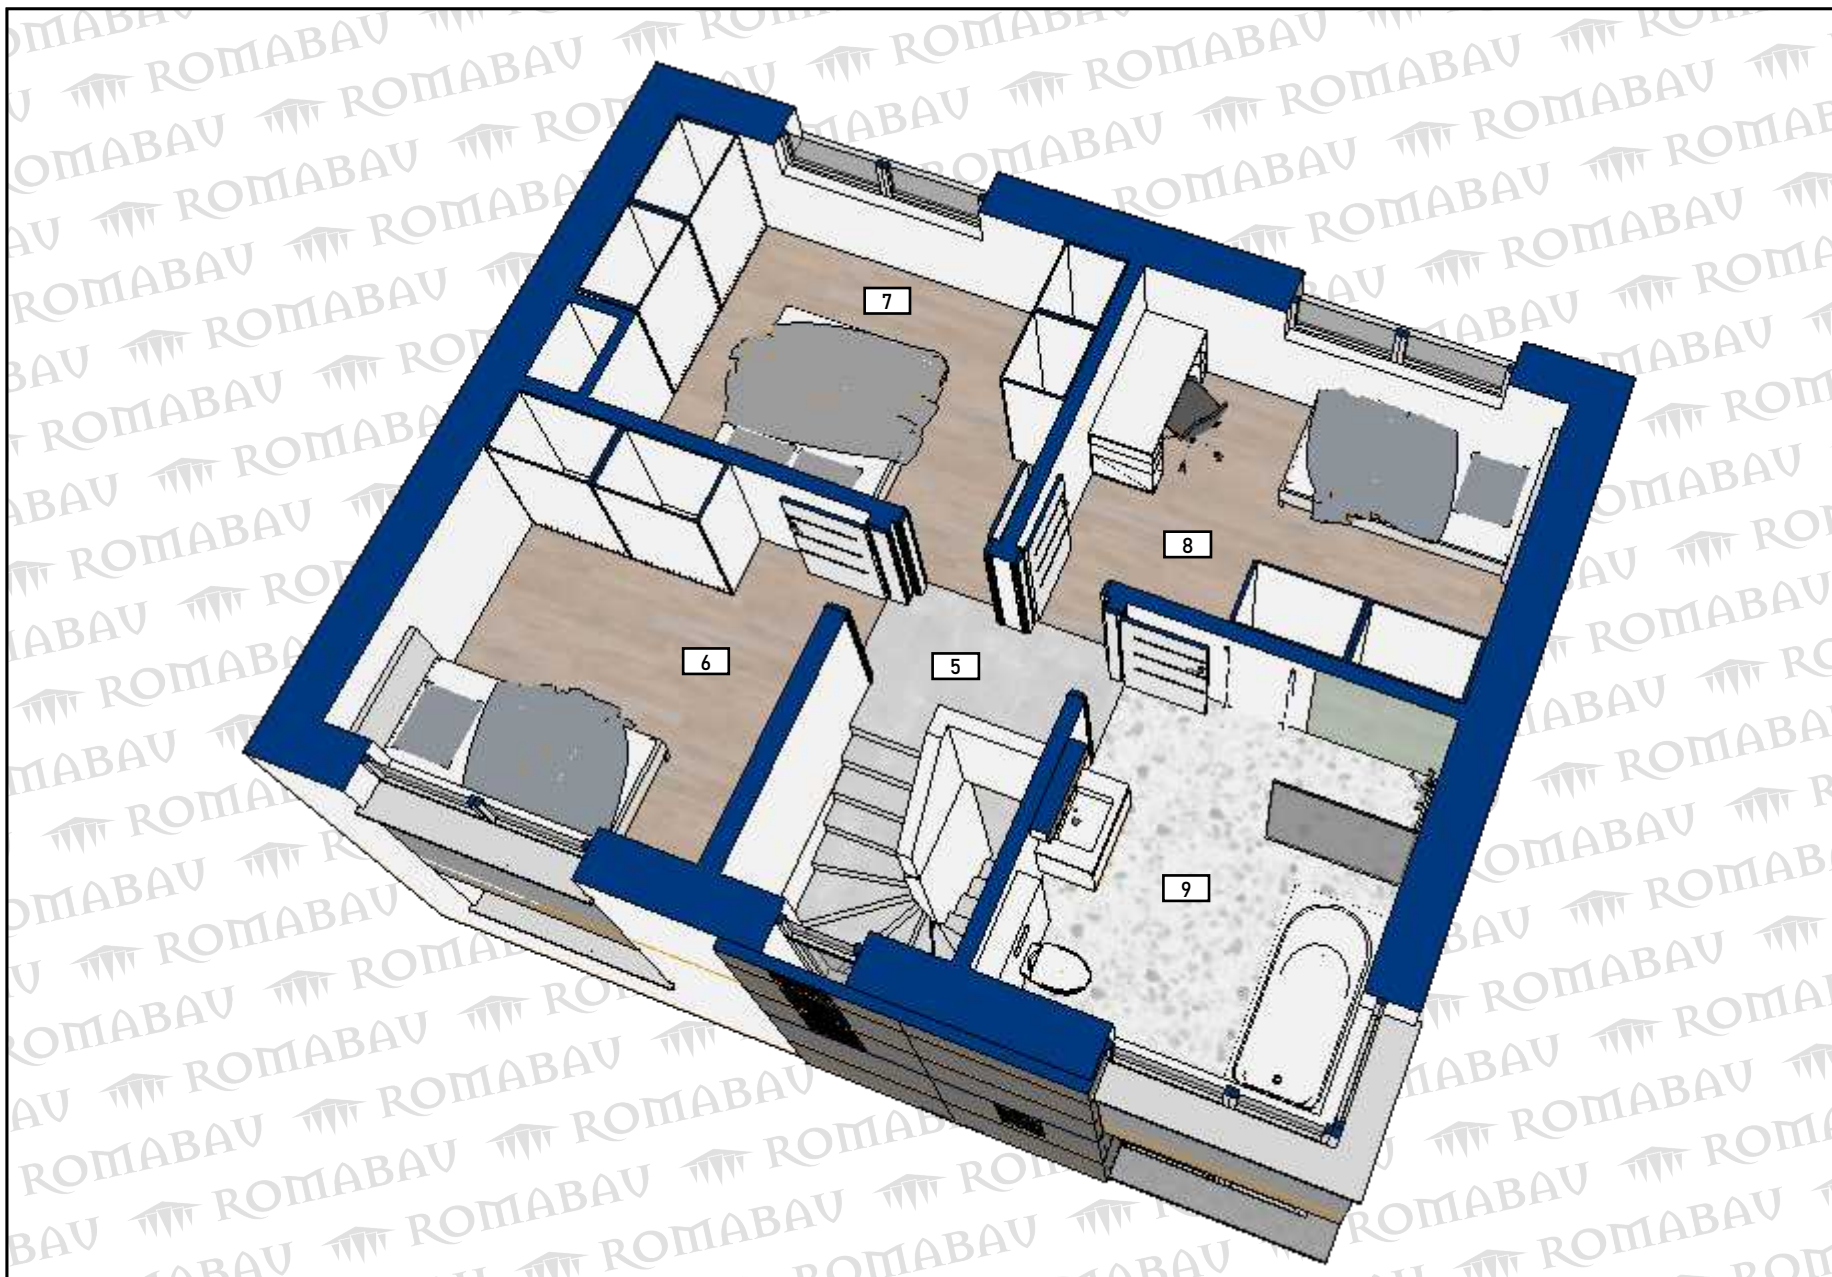

Objet:

AP Maison unifamiliale

Situation:

22, Duerfstrooss
 L-9689 TARCHAMPS
 Parcelle 68/4640

Maitres d'Ouvrage:

Promo Tarchamps

Date:

23/04/2026

Les plans sont non contractuels

Roma-Bau S.A.
 6, Beelerstrooss
 L-9991 Weiswampach

Tél.: 26 95 78 18
 Fax: 26 95 78 28


info@romabau.com

Premier étage

5 - Hall : 2,5 m²
 8 - Chambre 3 : 11,3 m²

6 - Chambre 1 : 10,7 m²
 9 - SDB : 9,2 m²

7 - Chambre 2 : 12,3 m²

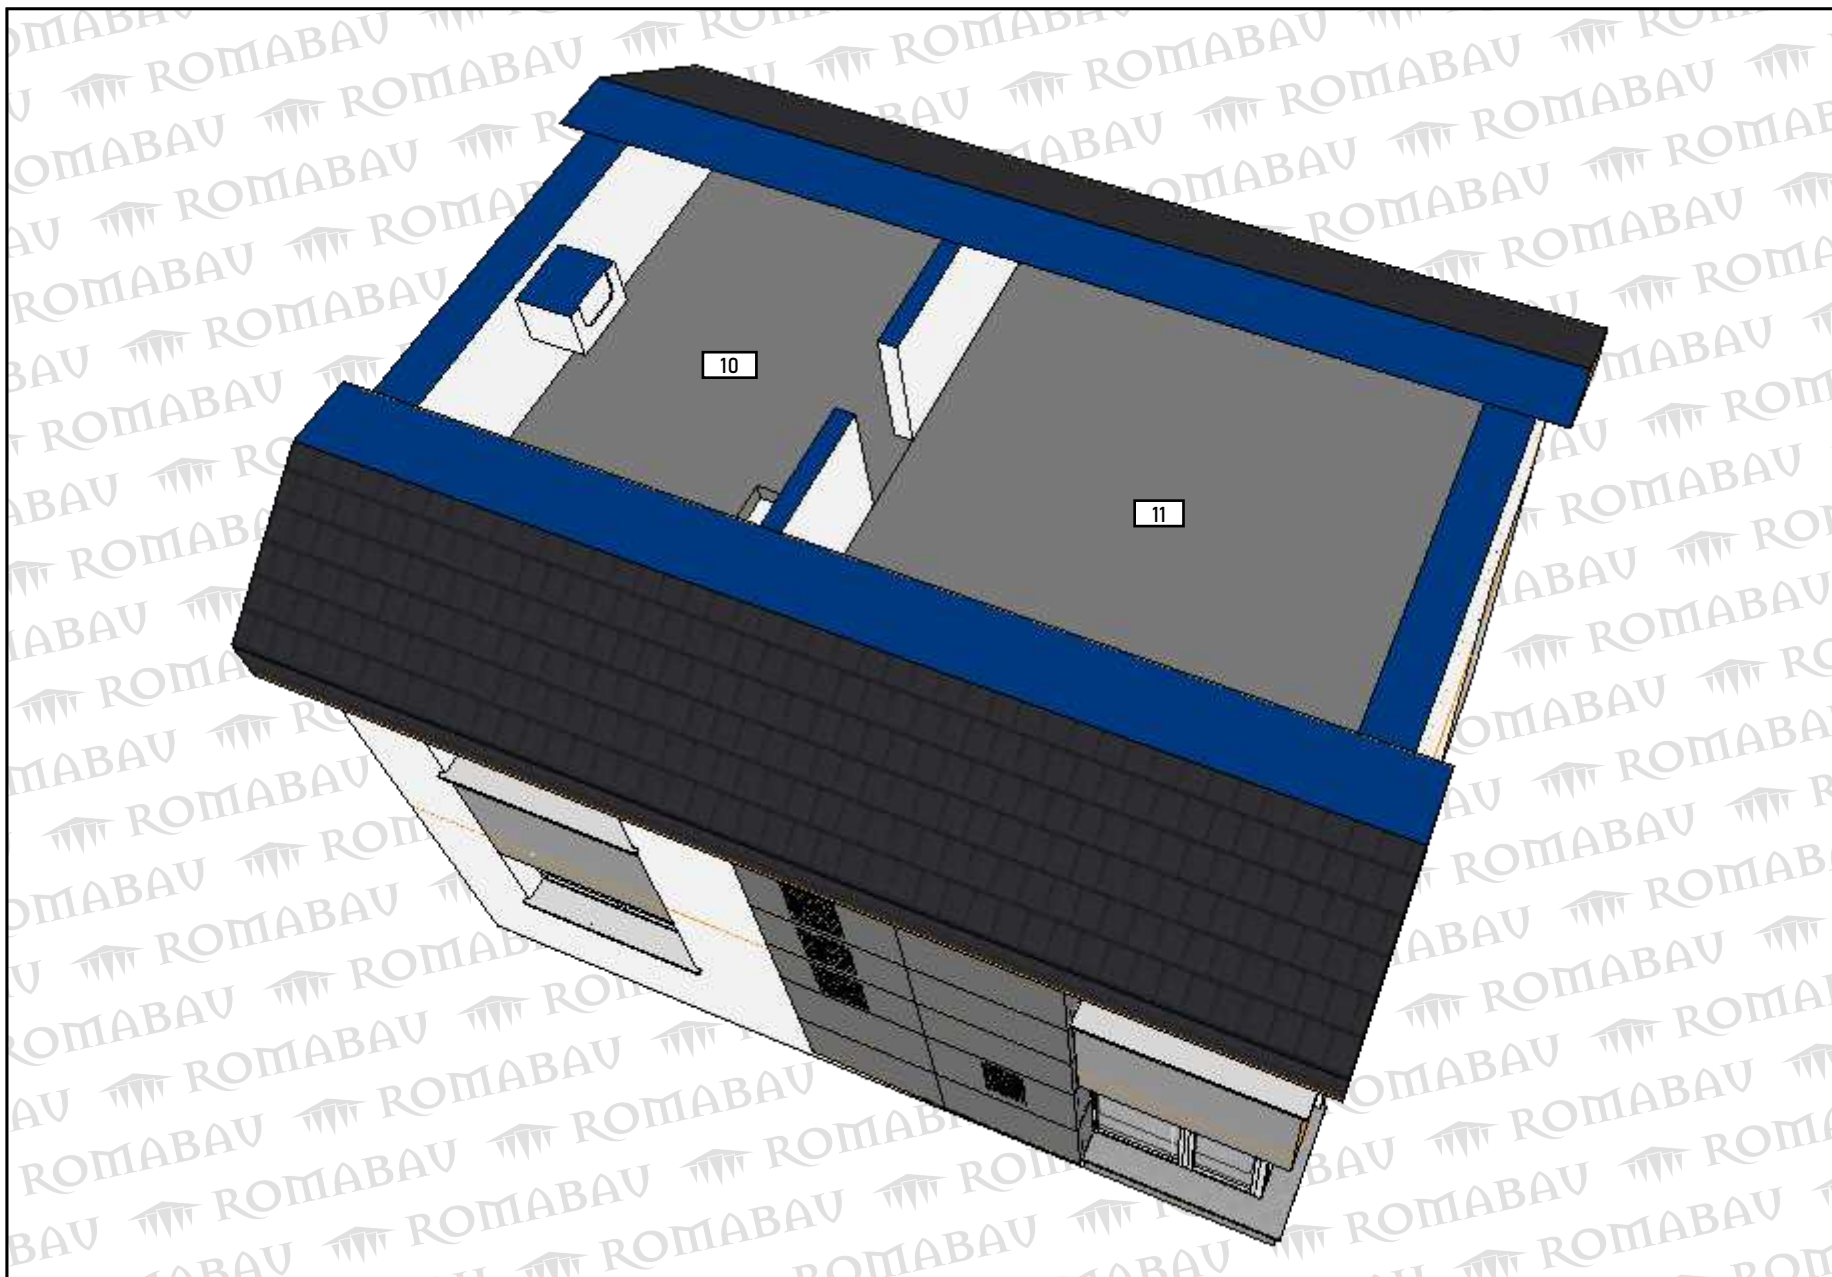


**ENERGIE FIR
D'ZUKUNFT+**


 MADE IN
LUXEMBOURG


 ZERTIFIZIERTER
PASSIVHAUS
HANDWERKER

Objet:

AP Maison unifamiliale

Situation:

22, Duerfstrooss
L-9689 TARCHAMPS
Parcelle 68/4640

Maitres d'Ouvrage:

Promo Tarchamps

Date:

23/04/2026

Les plans sont non contractuels

Les plans restent la propriété intellectuelle de l'architecte

Roma-Bau S.A.
6, Beelerstrooss
L-9991 Weiswampach

Tél.: 26 95 78 18
Fax: 26 95 78 28

info@romabau.com



Combles

10 - Combles 1 VMC : 19,8 m²

11 - Combles 2: 30,9 m²






Objet:

AP Maison unifamiliale

Situation:

22, Duerfstrooss
L-9689 TARCHAMPS
Parcelle 68/4640

Maitres d'Ouvrage:

Promo Tarchamps

Date:

23/04/2026

Les plans sont non contractuels

Roma-Bau S.A.
6, Beelerstrooss
L-9991 Weiswampach

Tél.: 26 95 78 18
Fax: 26 95 78 28

info@romabau.com



Les plans restent la propriété intellectuelle de l'architecte






Objet:

AP Maison unifamiliale

Situation:

22, Duerfstrooss
L-9689 TARCHAMPS
Parcelle 68/4640

Maitres d'Ouvrage:

Promo Tarchamps

Date:

23/04/2026

Les plans sont non contractuels

Roma-Bau S.A.
6, Beelerstrooss
L-9991 Weiswampach

Tél.: 26 95 78 18
Fax: 26 95 78 28

info@romabau.com



Les plans restent la propriété intellectuelle de l'architecte




**ENERGIE FIR
D'ZUKUNFT+**


 MADE IN
LUXEMBOURG


 ZERTIFIZIERTER
PASSIVHAUS
HANDWERKER

Objet:

AP Maison unifamiliale

Situation:

22, Duerfstrooss
L-9689 TARCHAMPS
Parcelle 68/4640

Maitres d'Ouvrage:

Promo Tarchamps

Date:

23/04/2026

Les plans sont non contractuels


Roma-Bau S.A.
 6, Beelerstrooss
 L-9991 Weiswampach

Tél.: 26 95 78 18
 Fax: 26 95 78 28

info@romabau.com



Les plans restent la propriété intellectuelle de l'architecte

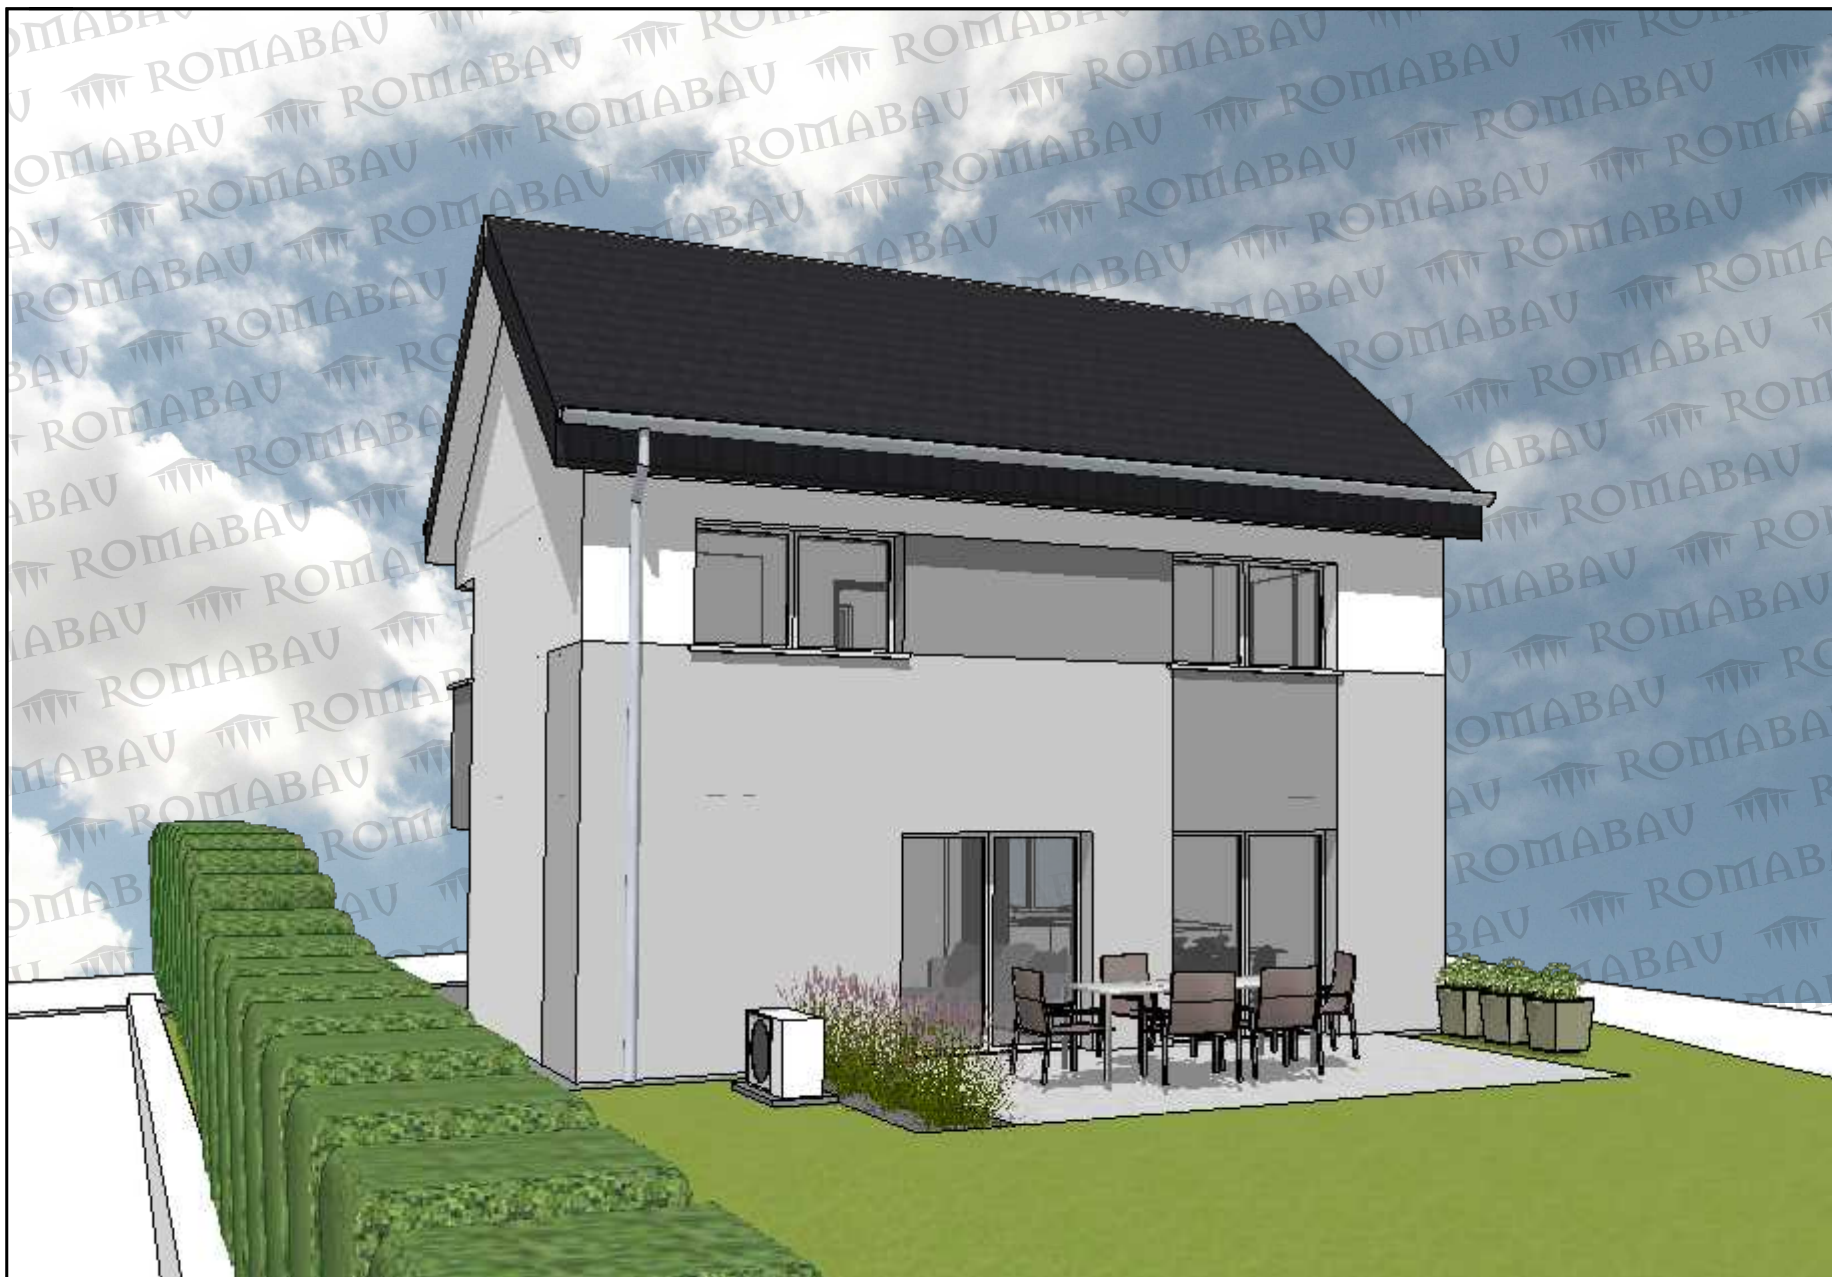

VUE 4

Objet:

AP Maison unifamiliale

Situation:

22, Duerfstrooss
 L-9689 TARCHAMPS
 Parcelle 68/4640

Maitres d'Ouvrage:

Promo Tarchamps

Date:

23/04/2026

Les plans sont non contractuels

Roma-Bau S.A.
 6, Beelerstrooss
 L-9991 Weiswampach

Tél.: 26 95 78 18
 Fax: 26 95 78 28

info@romabau.com

 Like us on
 facebook.com/romabau



Objet:

AP Maison unifamiliale

Situation:

22, Duerfstrooss
L-9689 TARCHAMPS
Parcelle 68/4640

Maitres d'Ouvrage:

Promo Tarchamps

Date:

23/04/2026

Les plans sont non contractuels

Roma-Bau S.A.
6, Beelerstrooss
L-9991 Weiswampach

Tél.: 26 95 78 18
Fax: 26 95 78 28

info@romabau.com

 Like us on
facebook.com/romabau

Vue avant 3D réaliste

Les plans restent la propriété intellectuelle de l'architecte



Vue arrière 3D réaliste

Les plans restent la propriété intellectuelle de l'architecte

Objet:

AP Maison unifamiliale

Situation:

22, Duerfstrooss
L-9689 TARCHAMPS
Parcelle 68/4640

Maitres d'Ouvrage:

Promo Tarchamps

Date:

23/04/2026

Les plans sont non contractuels

Roma-Bau S.A.
6, Beelerstrooss
L-9991 Weiswampach

Tél.: 26 95 78 18
Fax: 26 95 78 28

info@romabau.com