



Vue en plan :
Sous-sol **Niv. -304**

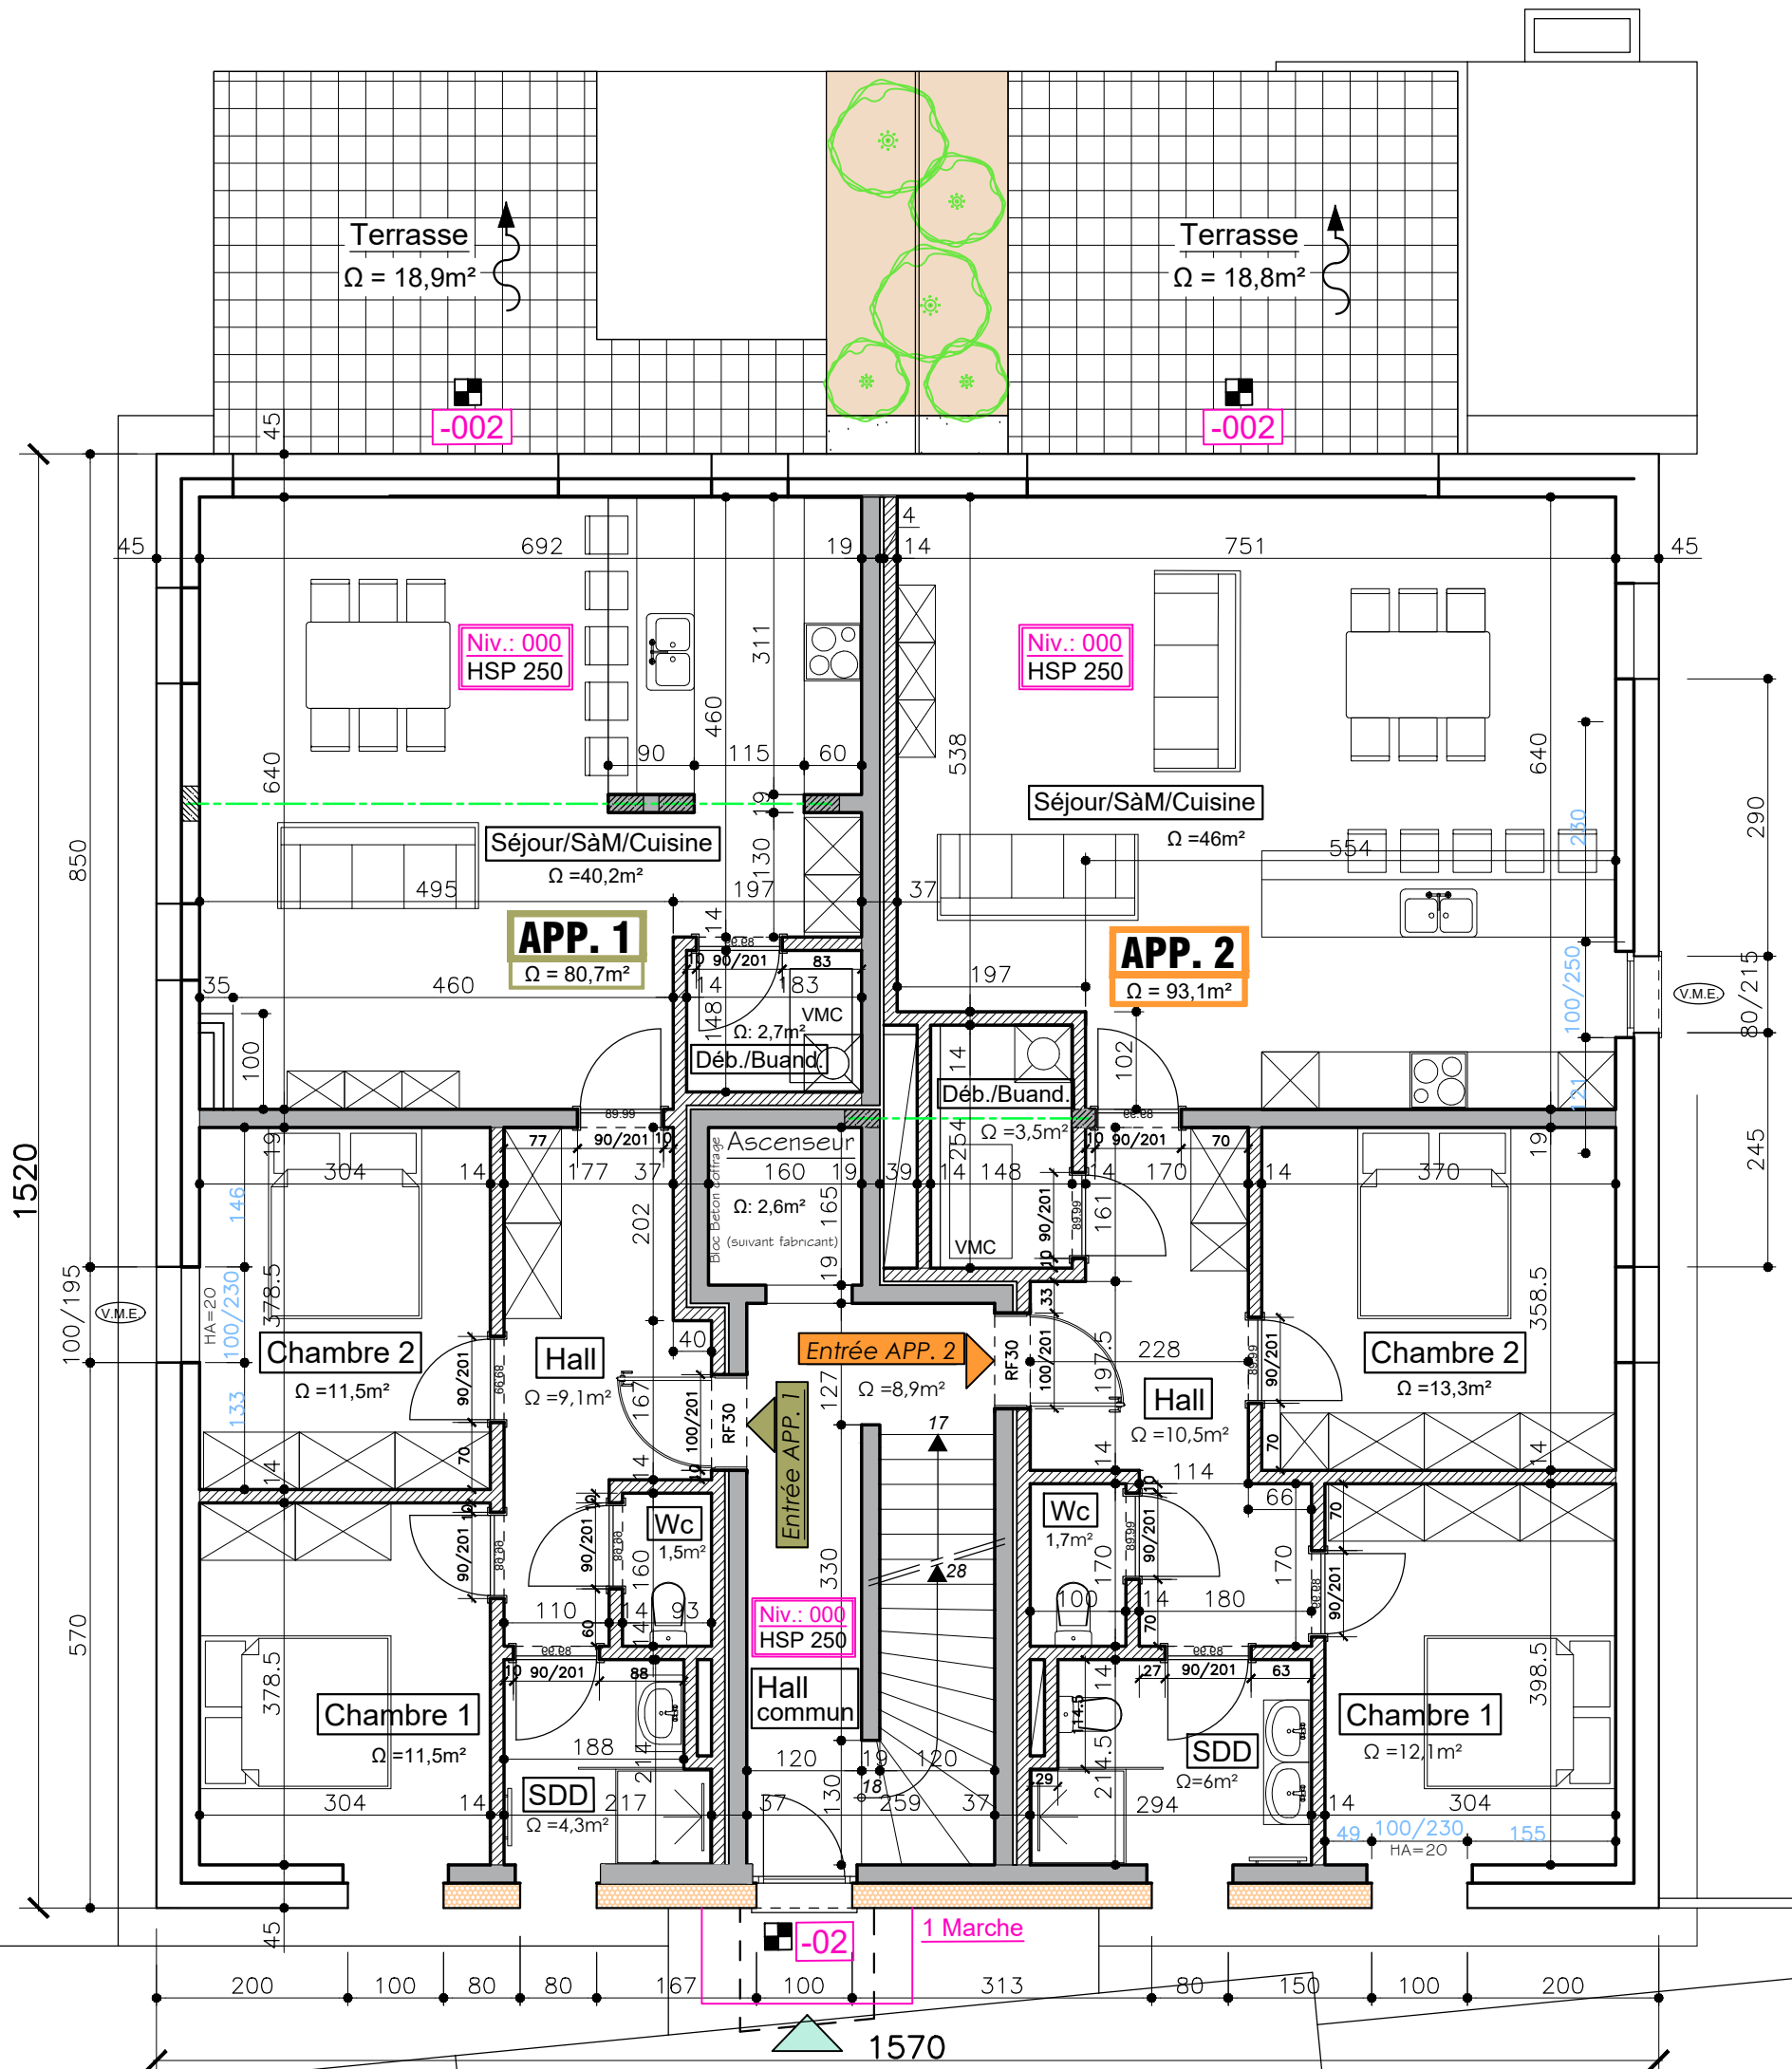


Vue en plan :
Rez-de-chaussée **Niv. 000**

1/75

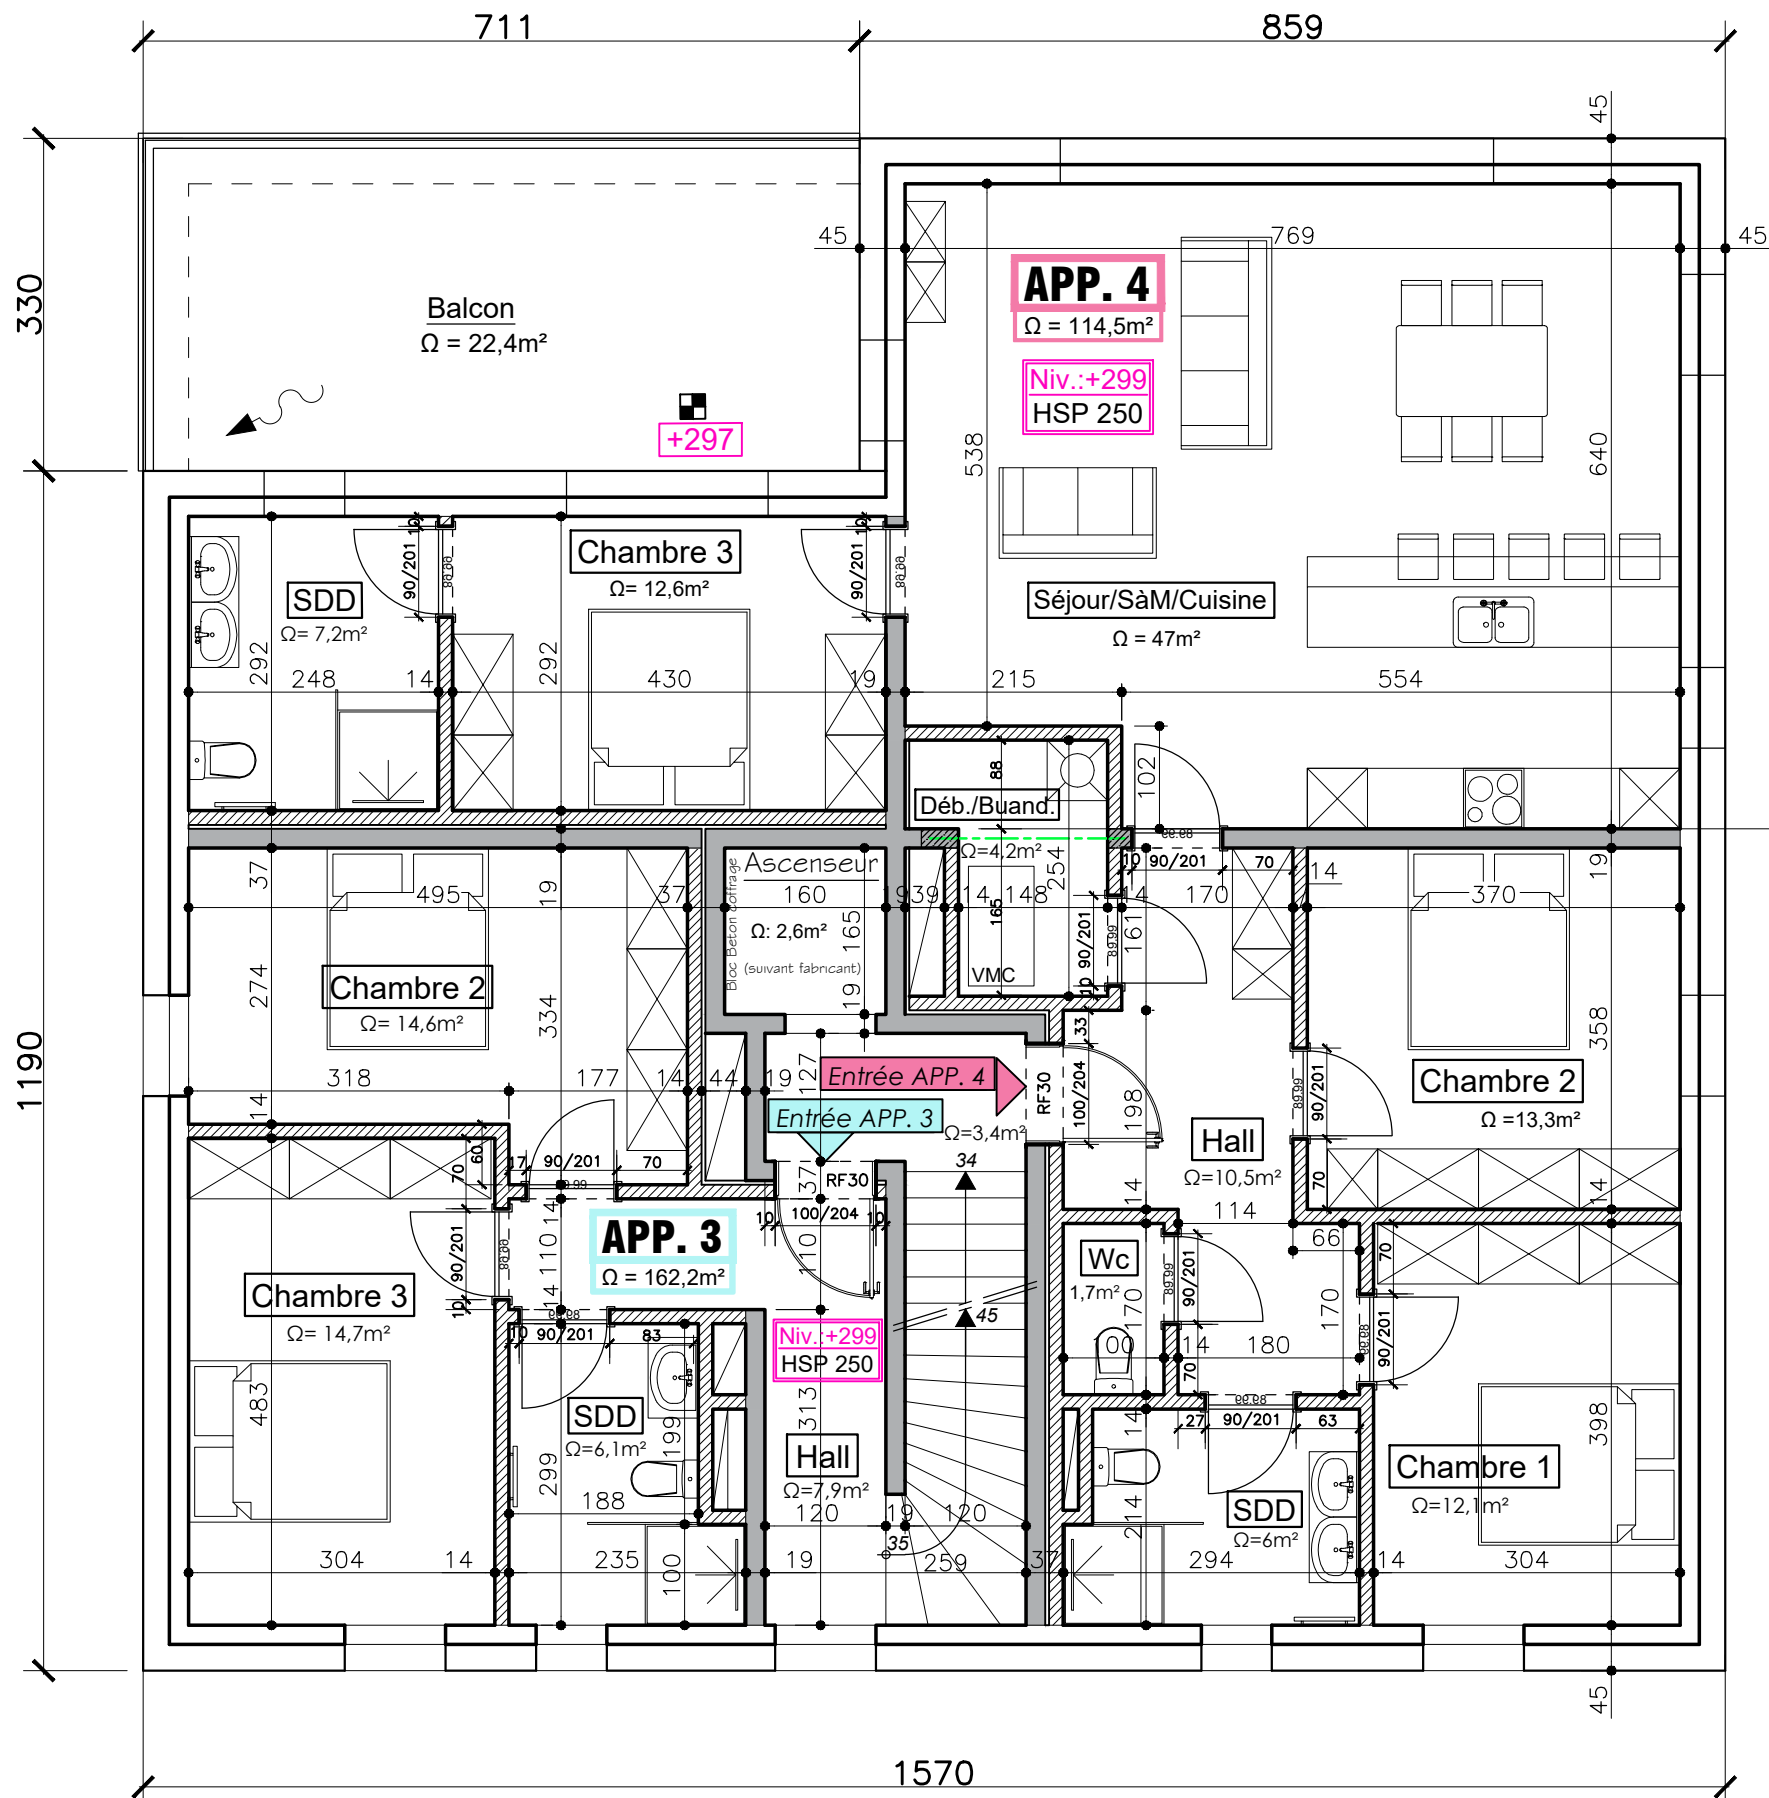

Vue en plan :
ETAGE + 1

Niv. + 299

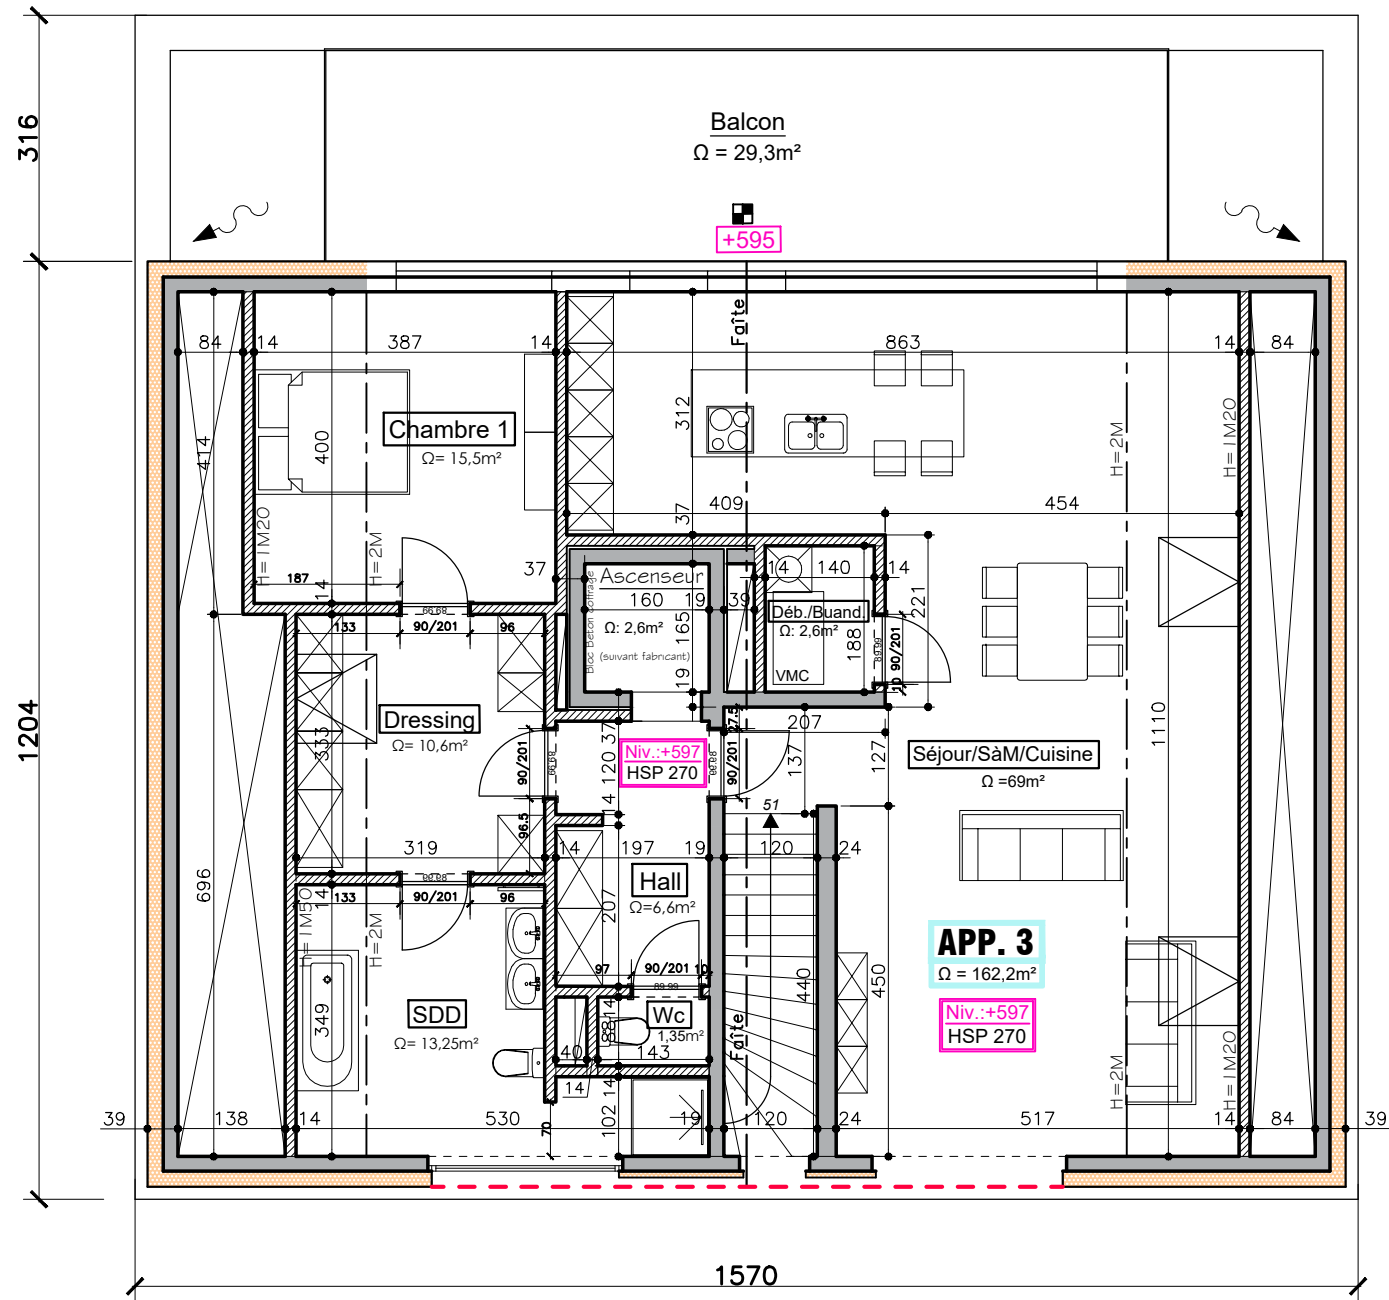

Vue en plan :
ETAGE +2

Niv. + 597